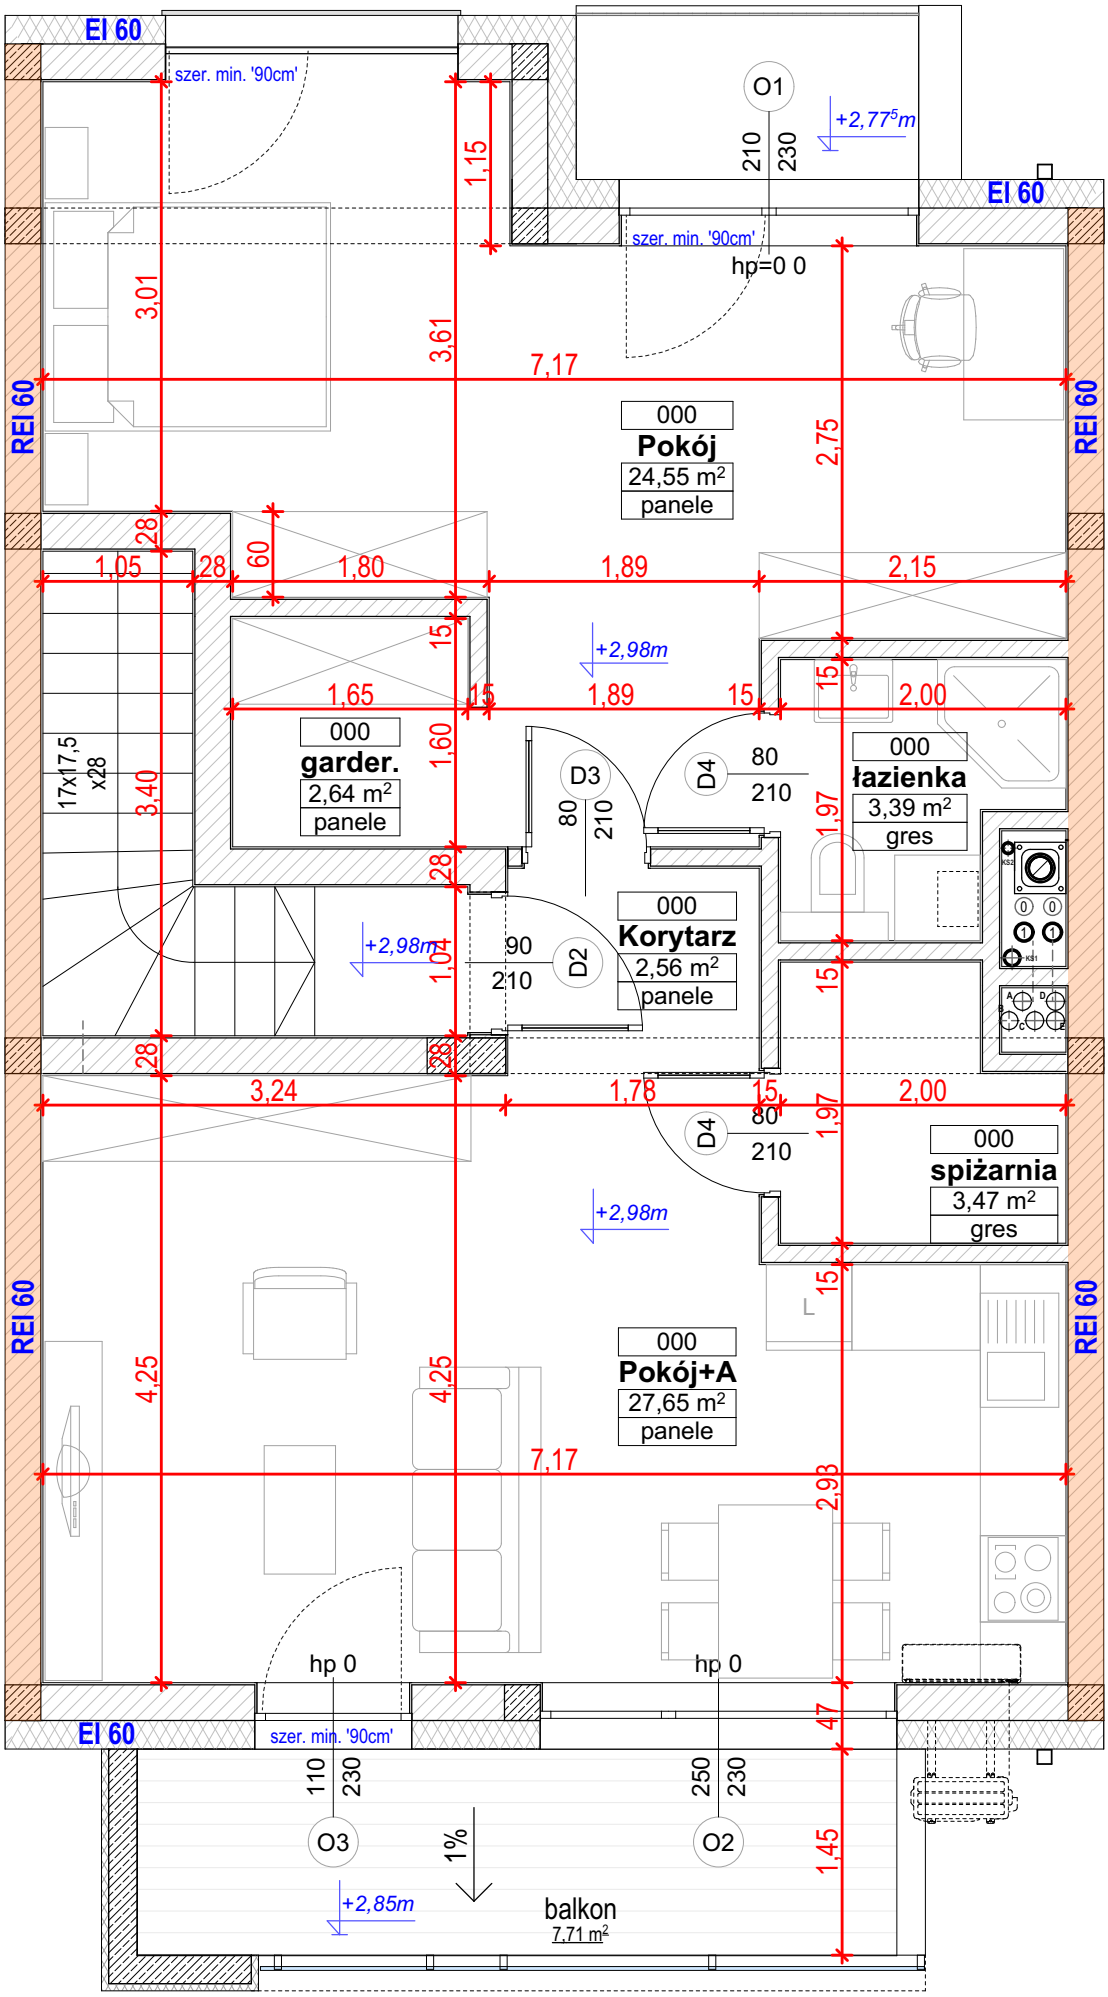
EI 60
szer. min. '90cm'
O1
+2,77⁵m
210
230
1,15
EI 60
szer. min. '90cm'
hp=0 0
3,01
3,61
7,17
REI 60
REI 60
000
Pokój
24,55 m²
panele
2,75
28
1,05
28
60
1,80
1,89
2,15
15
+2,98m
1,65
15
1,89
15
15
2,00
000
garder.
2,64 m²
panele
17x17,5
x28
3,40
1,60
D3
80
210
D4
80
210
000
łazienka
3,39 m²
gres
1,97
28
000
Korytarz
2,56 m²
panele
+2,98m
1,04
90
210
D2
15
28
28
3,24
1,78
15
2,00
D4
80
210
1,97
000
spiżarnia
3,47 m²
gres
+2,98m
15
REI 60
REI 60
000
Pokój+A
27,65 m²
panele
4,25
4,25
7,17
2,93
hp 0
hp 0
EI 60
szer. min. '90cm'
47
110
230
250
230
O3
O2
1%
1,45
+2,85m
balkon
7,71 m²