

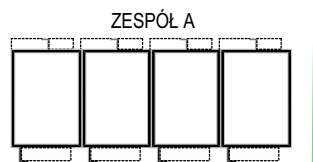
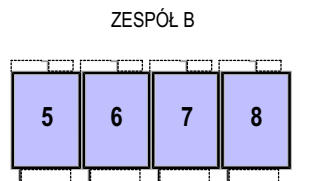
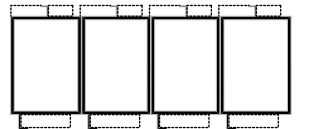


PROJEKT TECHNICZNY ZESPÓŁ ZABUDOWY "B"

ORIENTACJA BUDYNKU
MIESZKALNEGO W ZABUDOWIE

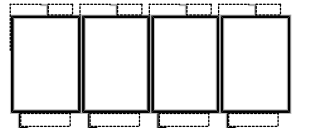

- OZNACZENIA:**
- Ściana zewnętrzna nośna pustak ceramiczny Porotherm gr.25 kl.15
 - Ściana zewnętrzna na elewacji pas szer. min. 2.0m EI 60
 - Ściana wewnętrzna nośna p.poż pustak ceramiczny Porotherm gr.25
 - Ściana wewnętrzna nośna pustak ceramiczny Porotherm gr.25 AKU
 - Ściana wewnętrzna nośna pustak ceramiczny Porotherm gr.25cm
 - Ściana wewnętrzna działowa pustak Porotherm gr.11,5cm
 - Rdzeń żelbetowy 25x25cm

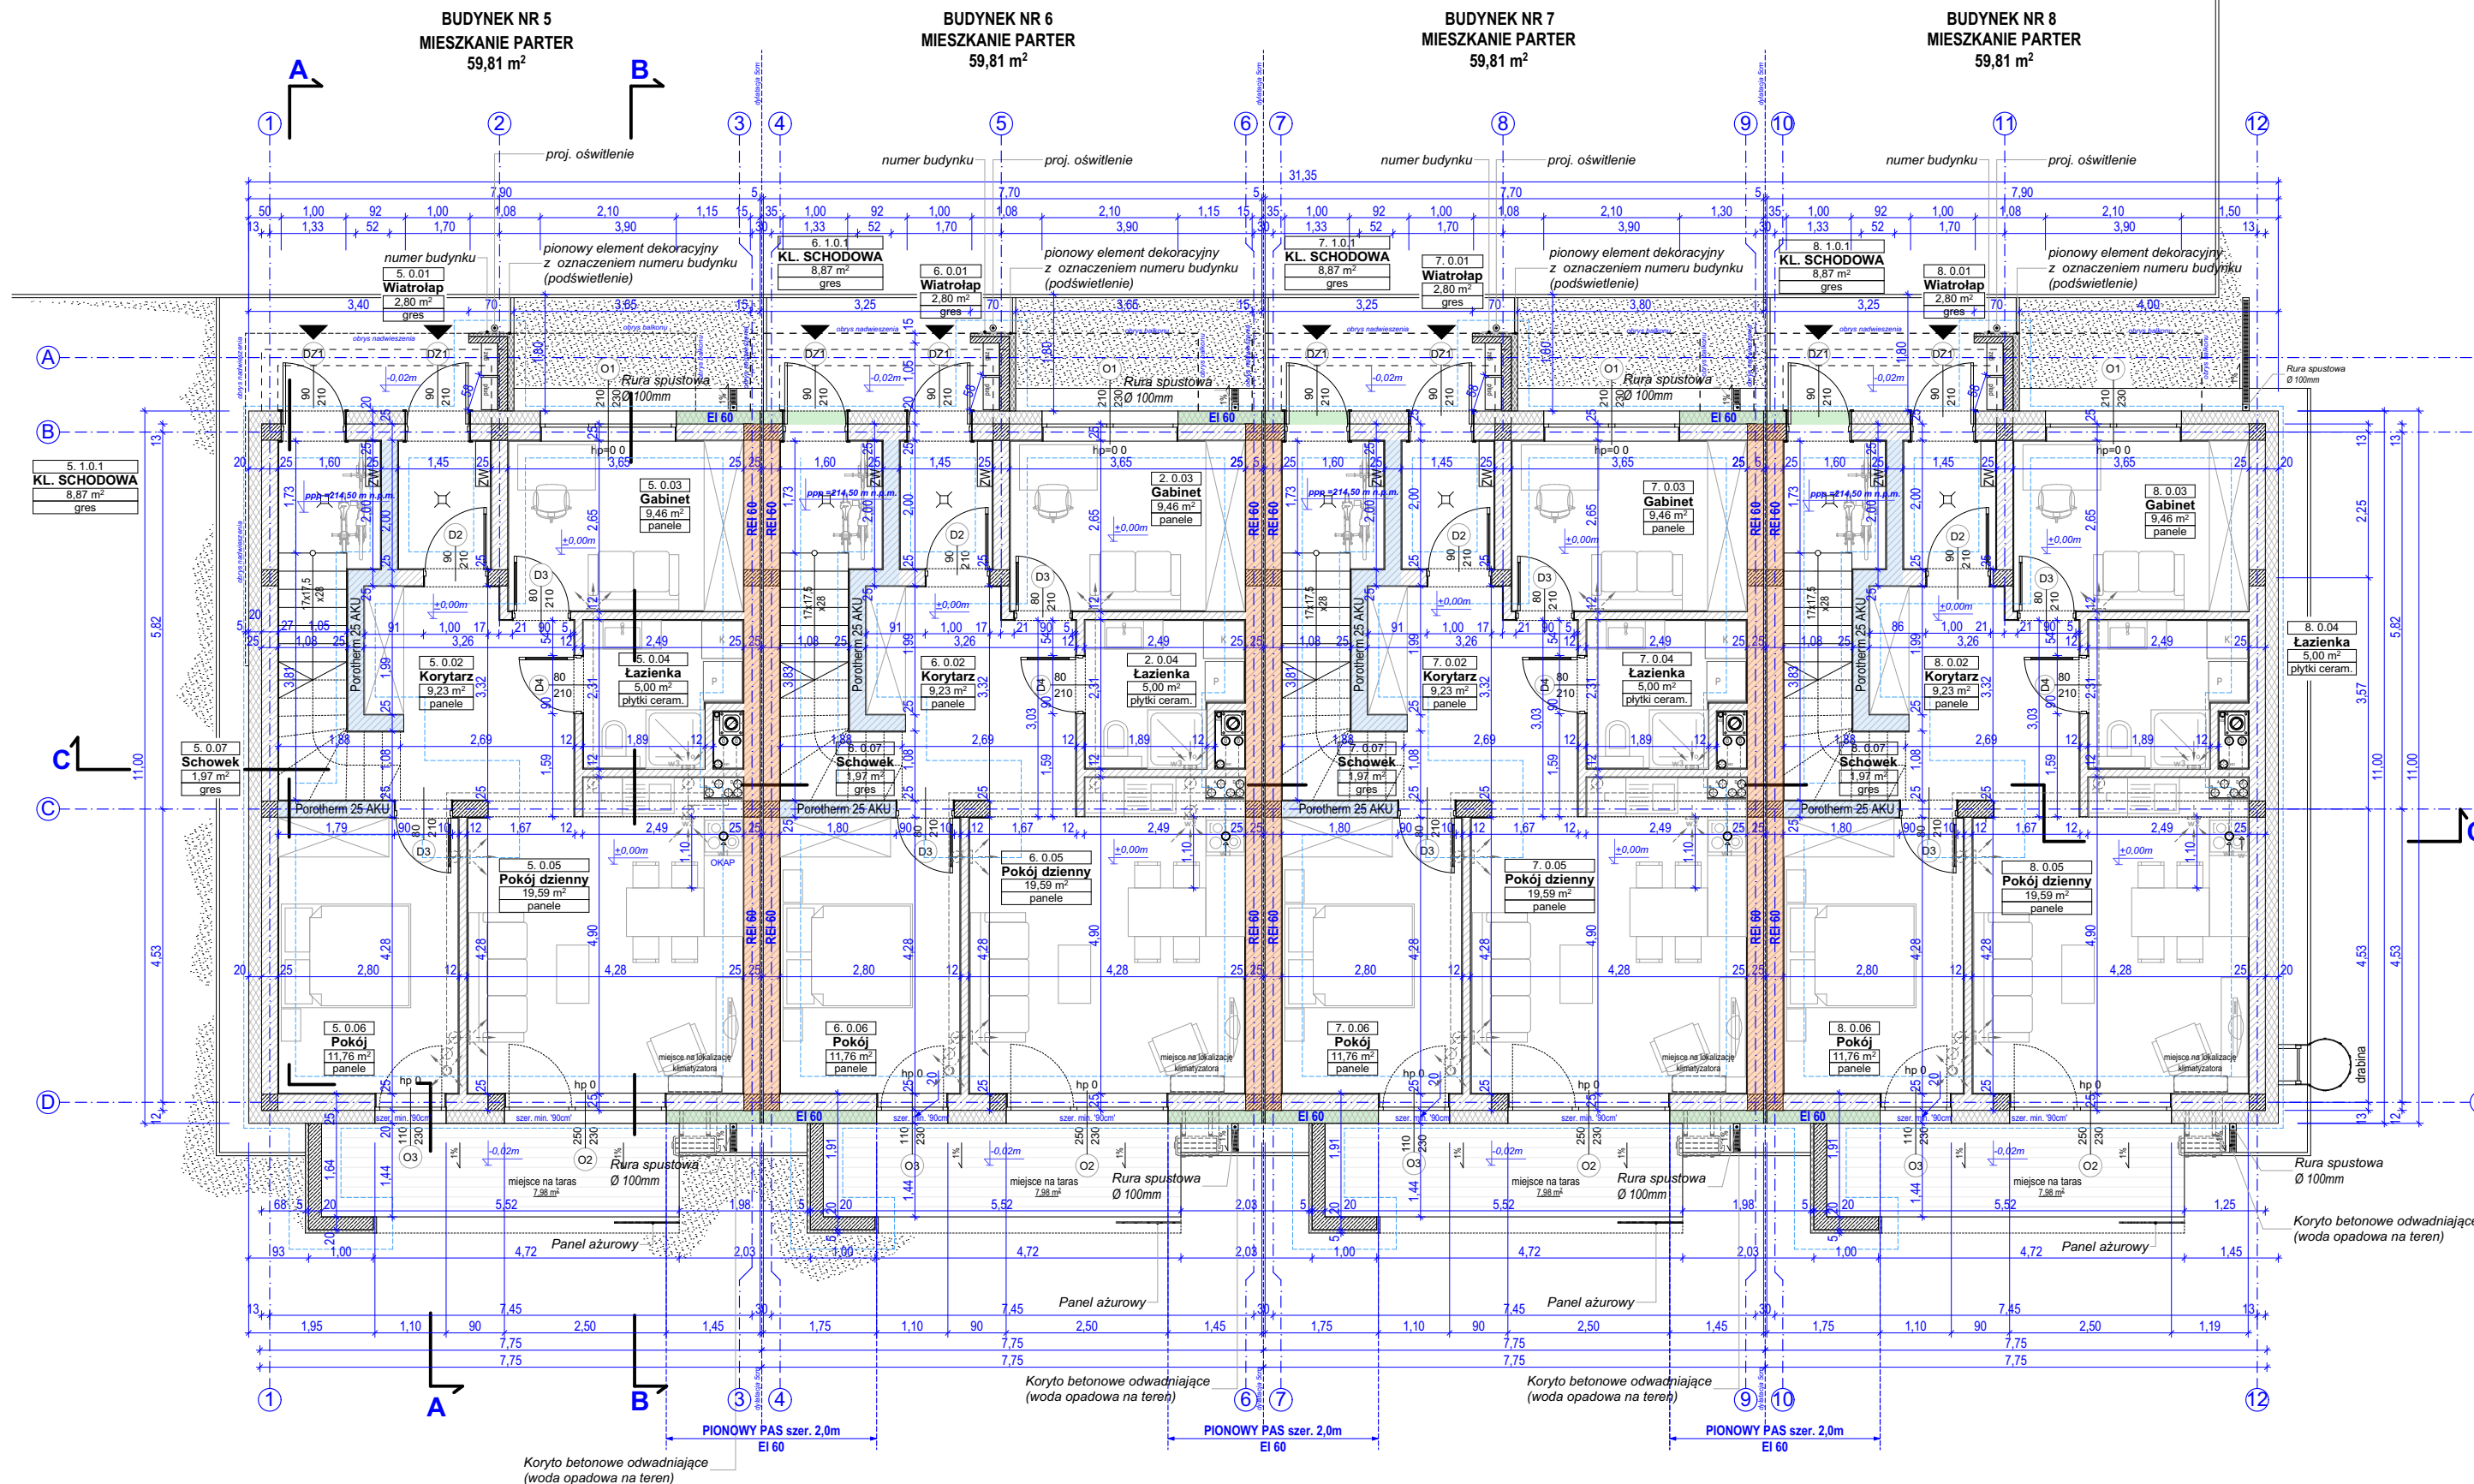

- UWAGA:**
- NIE SKALOWAĆ RYSUNKÓW
 - RYSUNKI ROZPATRYWAC WYŁĄCZNIE Z RYSUNKAMI BRANŻOWYMI W PRZYPADKU ROZBIEŻNOŚCI NALEŻY SKONTAKTOWAĆ SIĘ Z PROJEKTANTAMI
 - WSZYSTKIE WYMIARY SPRAWDZIĆ NA BUDOWIE
 - WYMIARY STOLARKI ZEWNĘTRZNEJ PODANO W ŚWIETLE OŚCIEŻY (OTWÓR W ŚCIANIE W STANIE SUROWYM)
 - WYMIARY STOLARKI WEWNĘTRZNE PODANO W ŚWIETLE OŚCIEŻNICY (ŚWIATŁO FUTRYNY DRZWIWEJ)
 - RYSUNKI ZWYMIAROWANO BEZ UWZGLĘDNIENIA TYNKÓW DO MURÓW
 - POWIERZCHNIE POMIĘSZCZEŃ OBLICZONO Z UWZGLĘDNIENIEM TYNKÓW (GR.1-1,5cm)

archi PRACOWNIA PROJEKTOWA		WITA STWOŚZA 10 35-113 RZESZÓW TEL. (17) 250 93 53 e-mail: archi2@onet.eu	
PROJEKTOWAŁ: ARCHITEKTURA:	IMIĘ I NAZWISKO mgr inż. arch. Andrzej Depa	NR UPR. A-99/00	PODPIS
PROJEKT:	NR DZIAŁEK: 194/6, 195, 192/4 oraz części działek nr 197/6, 193/2 obr. 226	ADRES:	
<p>ETAP 1: 8 BUDYNKÓW MIESZKALNYCH JEDNORODZINNYCH W ZABUDOWIE SZEREGOWEJ wraz z niezbędną infrastrukturą techniczną na dz. nr 194/6, 195, 192/4 oraz części działek nr 197/6, 193/2 obr. 226 położonych w Rzeszowie przy ul. Myśliwskiej</p> <p>w ramach inwestycji: "16 BUDYNKÓW MIESZKALNYCH JEDNORODZINNYCH w zabudowie szeregowej na działkach nr 195 i 192/4 oraz części działek nr 197/2, 193/2 i 194/2 obr. 226 z infrastrukturą techniczną, położonych w Rzeszowie przy ul. Myśliwskiej".</p>		<p>ul. Myśliwska RZESZÓW</p>	
INWESTOR:	PRESTIGE HOUSE		ul. Zagajnikowa 40A Głogów Małopolski 36-060
SKALA:	TYTUŁ RYS.: ARCHITEKTURA	FAZA: P.T.	DATA: PAŹDZIERNIK 2022
1:100	RZUT PARTERU BUDYNEK NR 5,6,7,8 - ZESPÓŁ B		BRANŻA NR REWIZJA A-04 B-00